



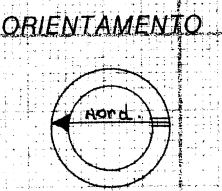

Planimetria di u.i.u. in Comune di LUCCA via KENNEDY civ.

SUB. n° **6**

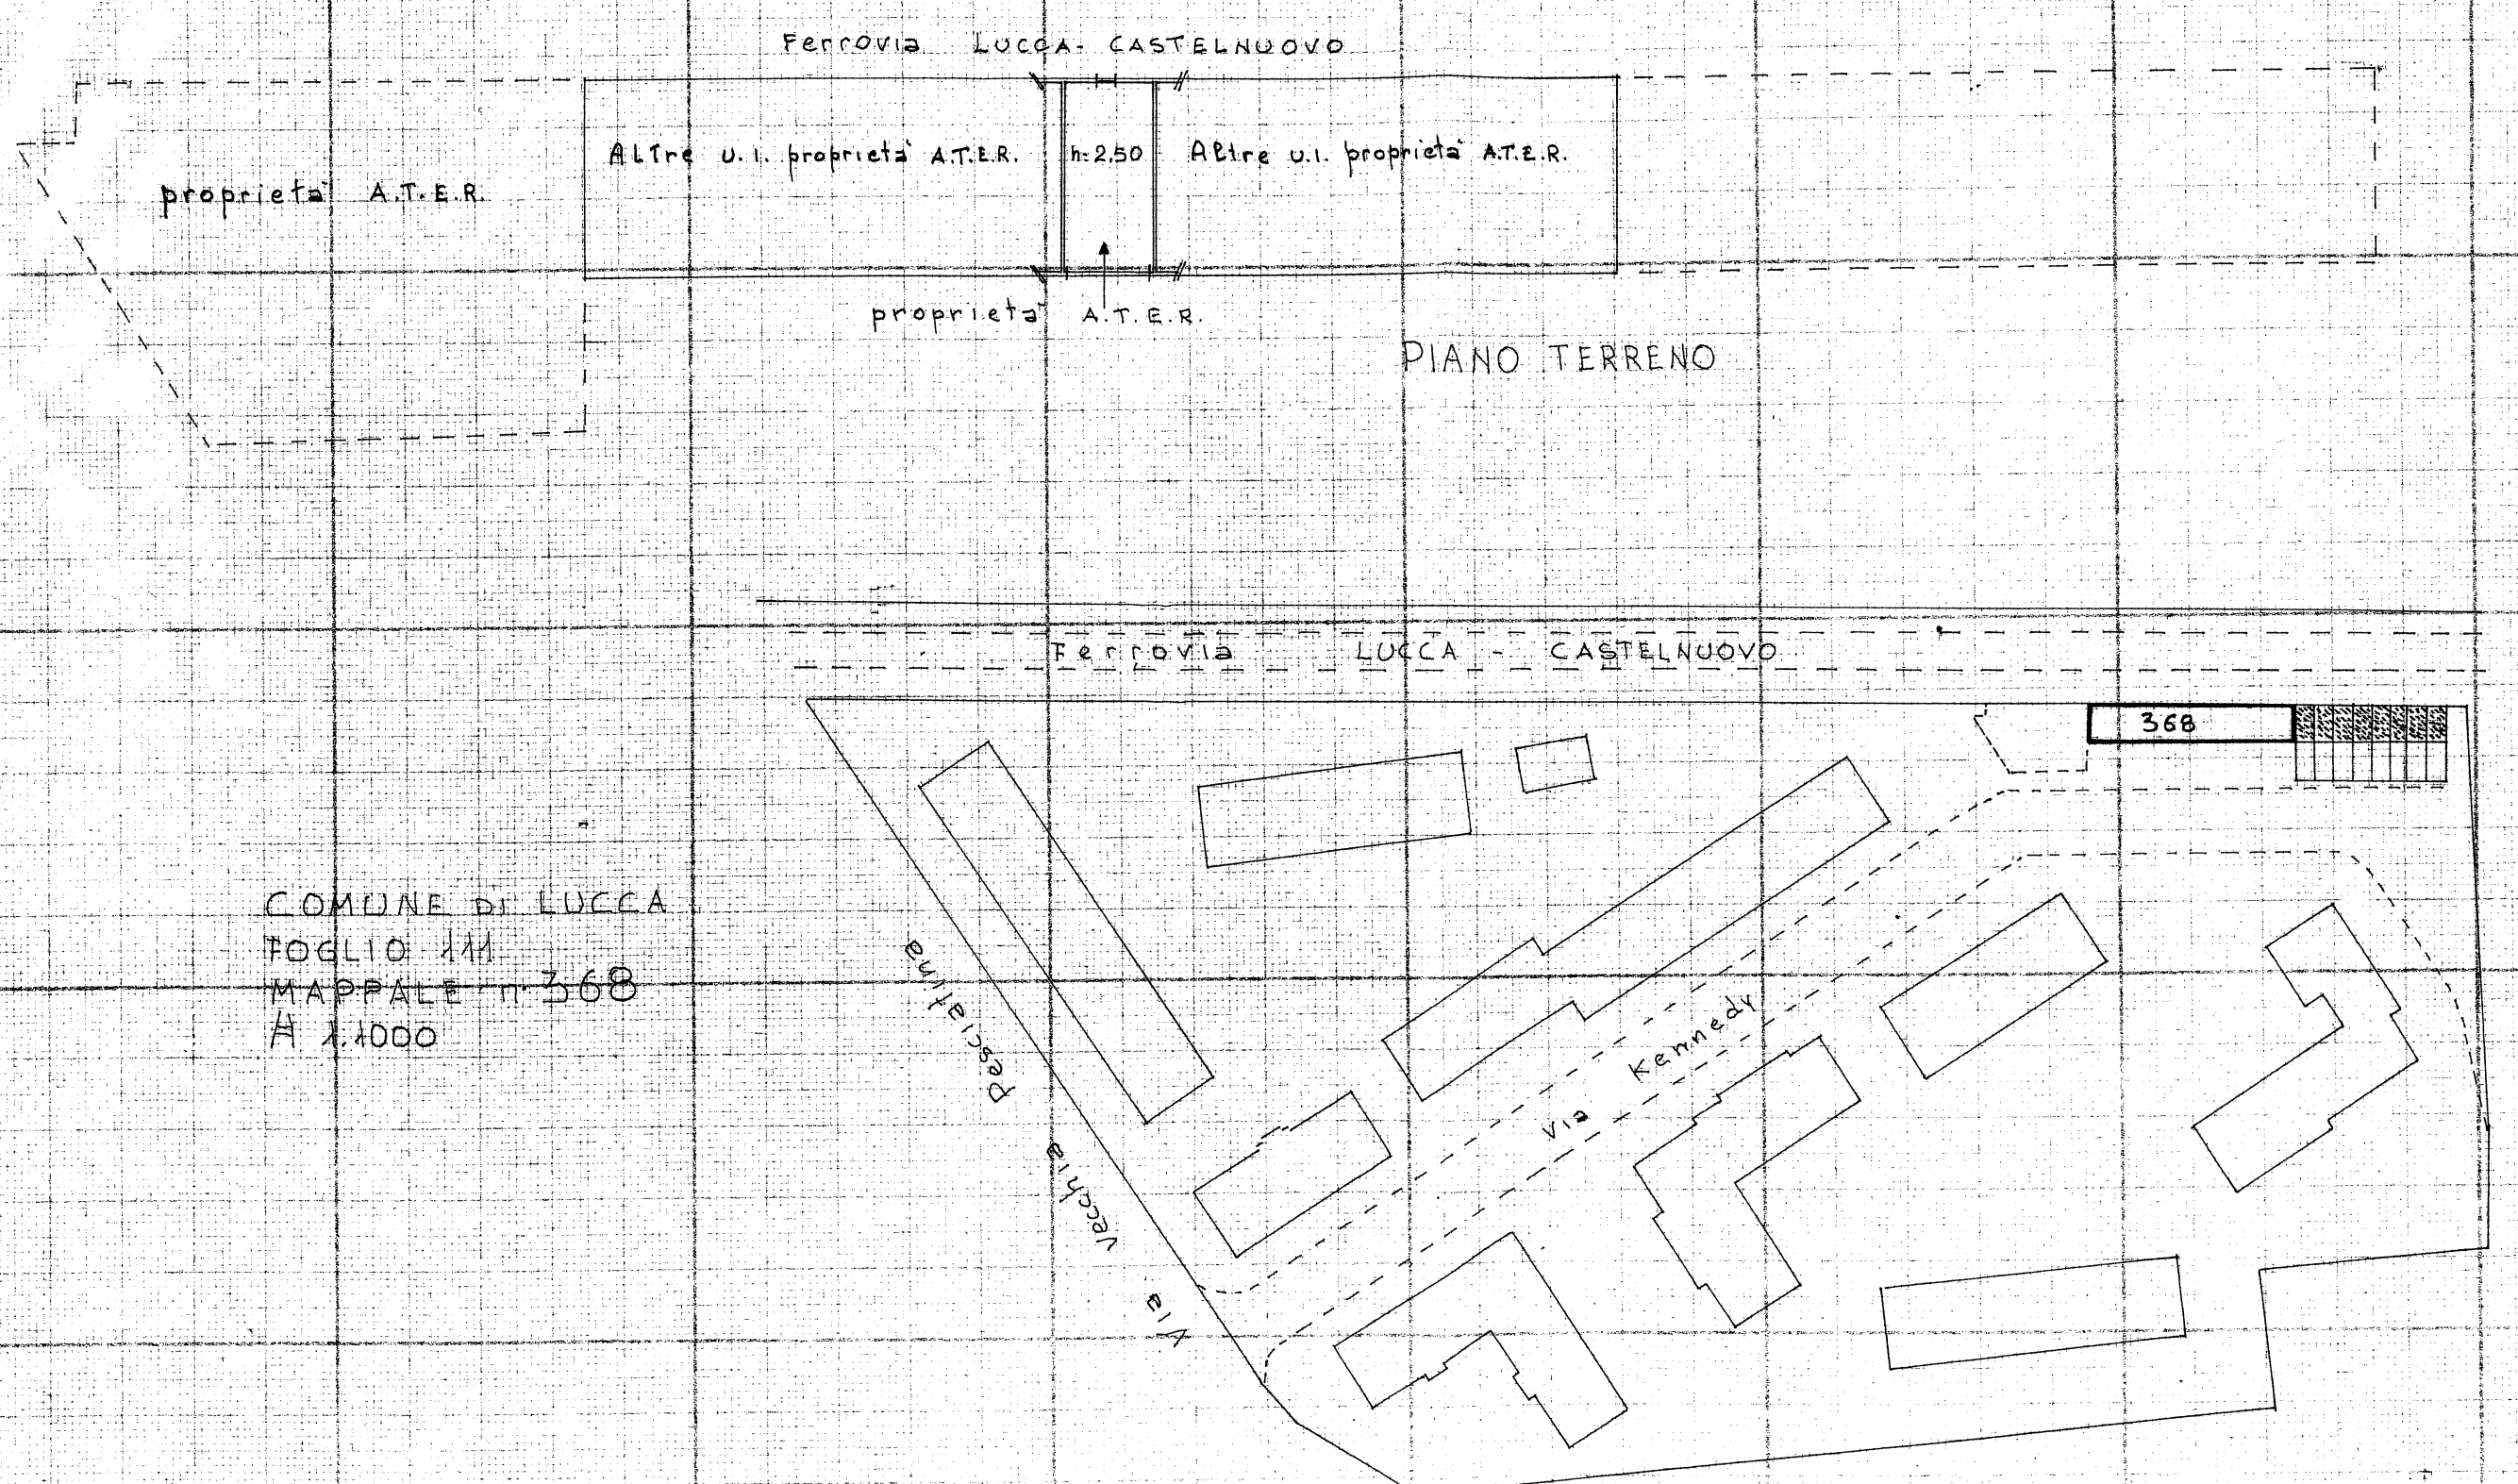

SCALA DI 1:200

Dichiarazione di N.C. ☐
Denuncia di variazione ☐
Identificativi catastali
F.
n. sub.
data

Compilata dal **Dott. Ing. GIOVANNI AROMOLO**
ORDINE DEGLI INGEGNERI DELLA
PROVINCIA DI PISA N° 1124
Firma: *[Signature]*

RISERVATO ALL'UFFICIO